




LES DISPOSITIONS DE LA GRILLE

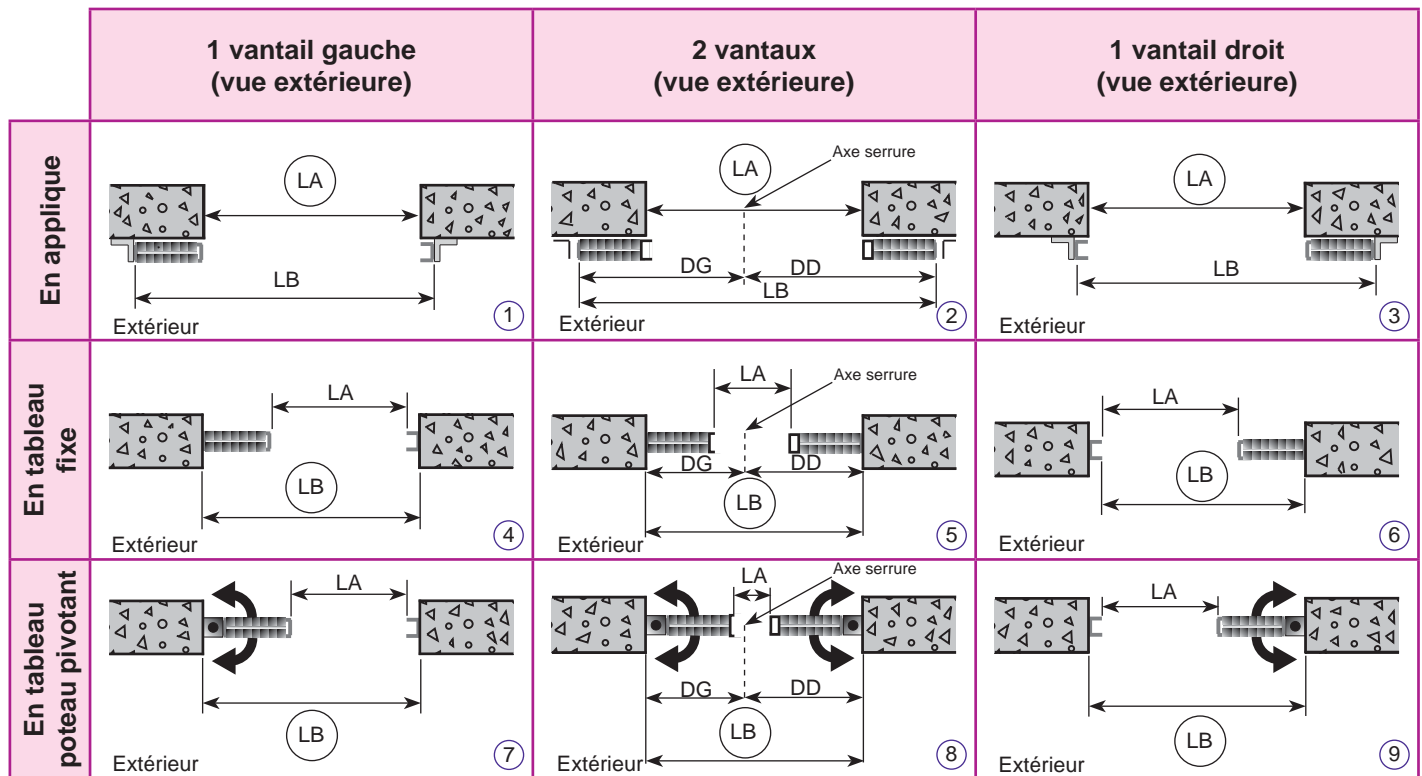

Les cotes entourées indiquent les cotes à nous fournir selon la disposition
 HA = Hauteur grille rails horizontaux non compris
 LA = Largeur grille, repli(s), battue et pivot(s) non compris
 HB = Hauteur grille rails horizontaux compris
 LB = Largeur grille, repli(s) et pivot(s) compris
 DG = Décalage gauche de la position de la serrure
 DD = Décalage droit de la position de la serrure



Si dispositions en applique (1, 2, 3), des cornières 50x30 sont fournies pour fixer les replis et le rail haut.




Les dispositions sont toujours données vue extérieure. Pour dispositions avec poteau pivotant préciser si pivot vers l'intérieur ou vers l'extérieur. Les deux vantaux doivent pivoter tous les deux vers l'extérieur ou vers l'intérieur.

DETAIL DES RAILS


ROULANTE AU SOL

C=0 SI DISPO 1. 2. 3. 4. 5. 6
 C=10 mm SI DISPO 7. 8. 9

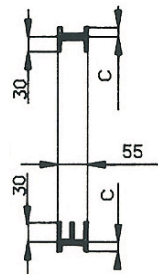

P=0 SI DISPO 1. 2. 3. 4. 5. 6
 P=75 mm SI DISPO 7. 8. 9

DETAIL DES REPLIS

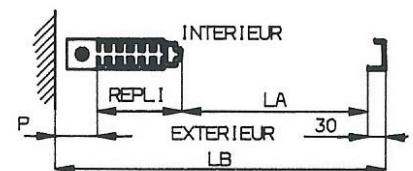

Valeurs du repli *

LB (mm)	560	700	840	980	1120	1260	1400	1540	1680	1820	1960	2100	2240	2380	2520	2660	2800	2940	3080
LA (mm)	455	580	705	830	955	1080	1205	1330	1455	1580	1705	1830	1955	2080	2205	2330	2455	2580	2705
REPLI (mm)	105	120	135	150	165	180	195	210	225	240	255	270	285	300	315	330	345	360	375

LB (mm)	3220	3360	3500	3640	3780	3920	4060	4200	4340	4480	4620	4760	4900	5040	5180	5320	5460	5600	5740
LA (mm)	2830	2955	3080	3205	3330	3455	3580	3705	3830	3955	4080	4205	4330	4455	4580	4705	4830	4955	5080
REPLI (mm)	390	405	420	435	450	465	480	495	510	525	540	555	570	585	600	615	630	645	660

* Si vantail pivotant : Ajouter 75 mm (pivot) au repli et 40 mm si rail relevable
 * Si vantail fixe et relevable : Ajouter 30 mm (rail) au repli